


【 ERI+Y 見取り図 】

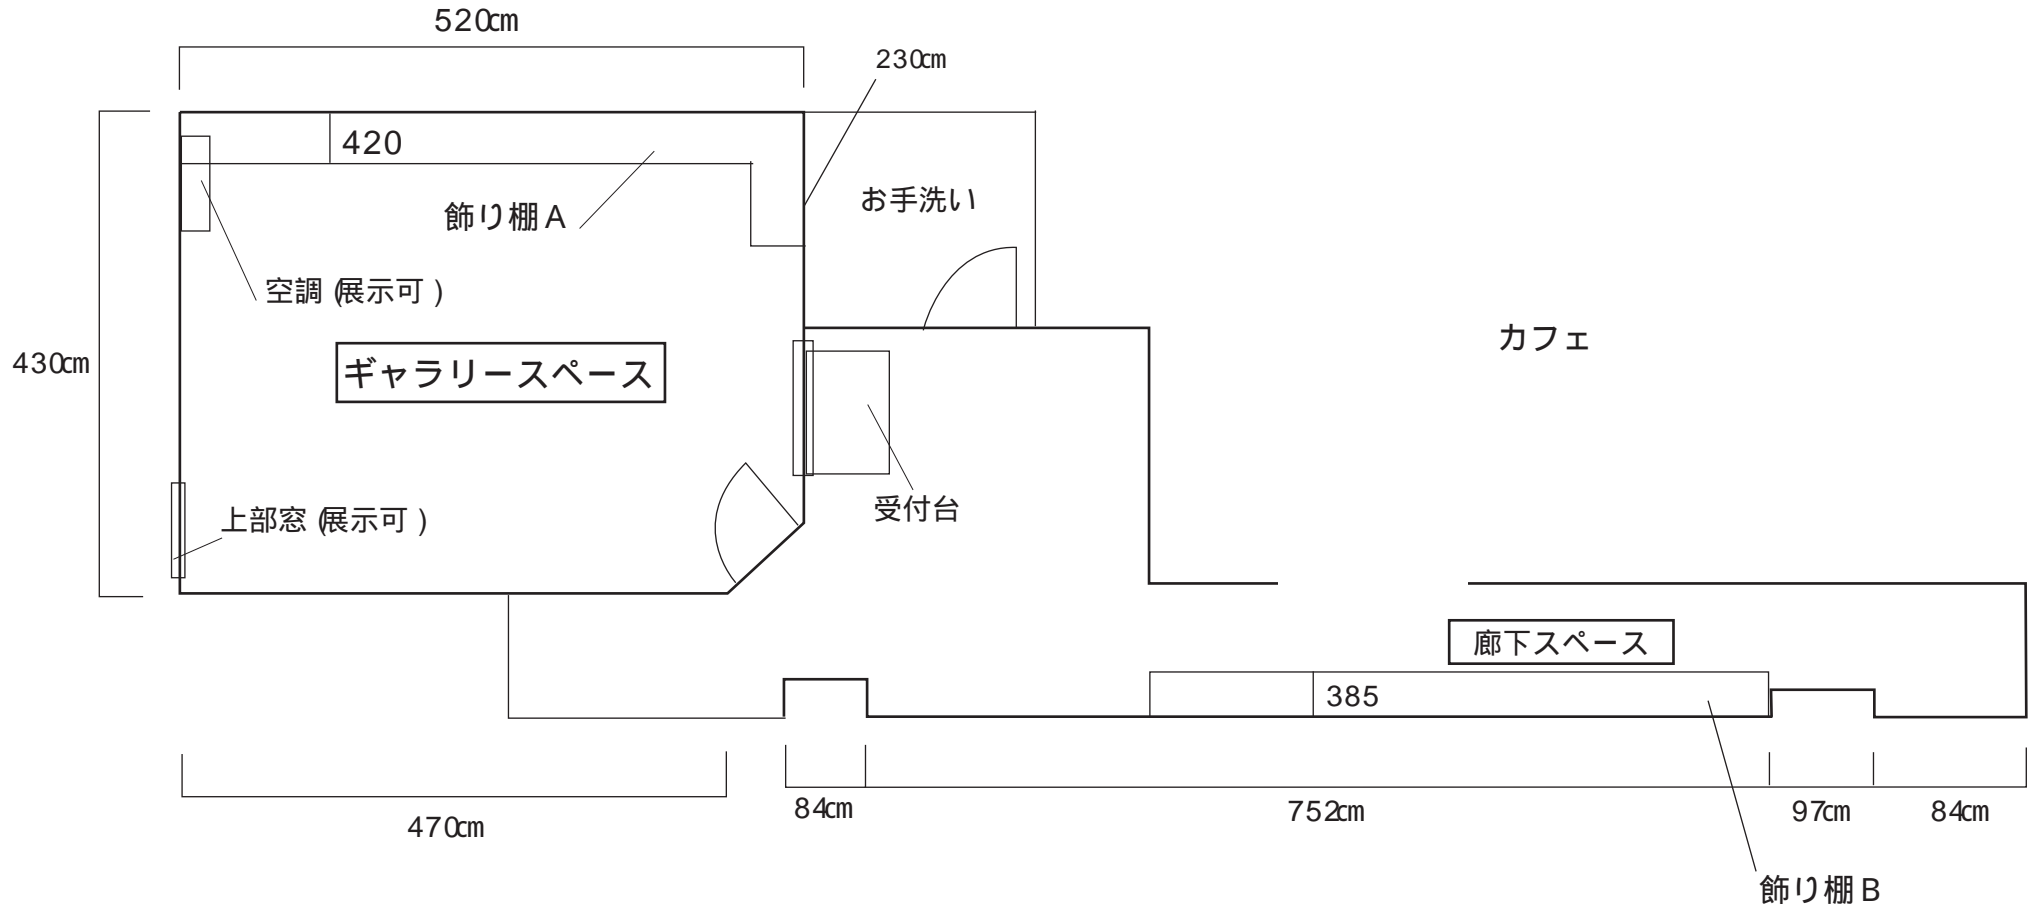

飾り棚 A . . . 6.4m 高さ 40cm

飾り棚 B . . . 5.6m 高さ 60cm

ギャラリースペース . . . 壁面 $520\text{cm} + 470\text{cm} + 430\text{cm} + 230\text{cm} = 16.5\text{m}$
高さ 2.5m 壁面積 41m^2 床面積 23.6m^2

廊下スペース . . . 壁面 $84\text{cm} + 752\text{cm} + 97\text{cm} + 84\text{cm} = \text{約 } 10.1\text{m}$
高さ 2.5m 壁面積 25.25m^2